



PLANO DE SITUACIÓN AUTONÓMICO

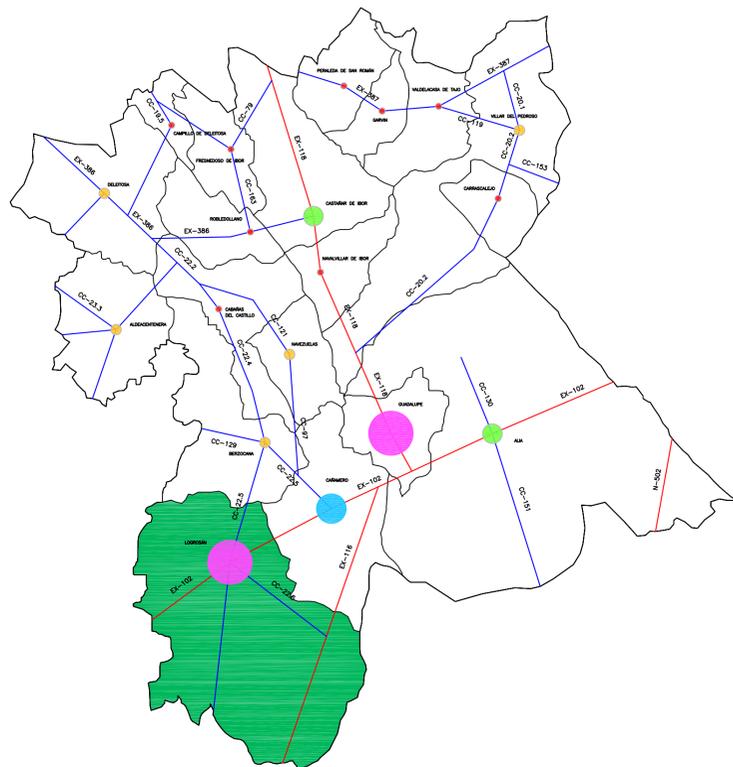

PLANO DE SITUACIÓN COMARCAL. DISTRIBUCIÓN DE POBLAMIENTO

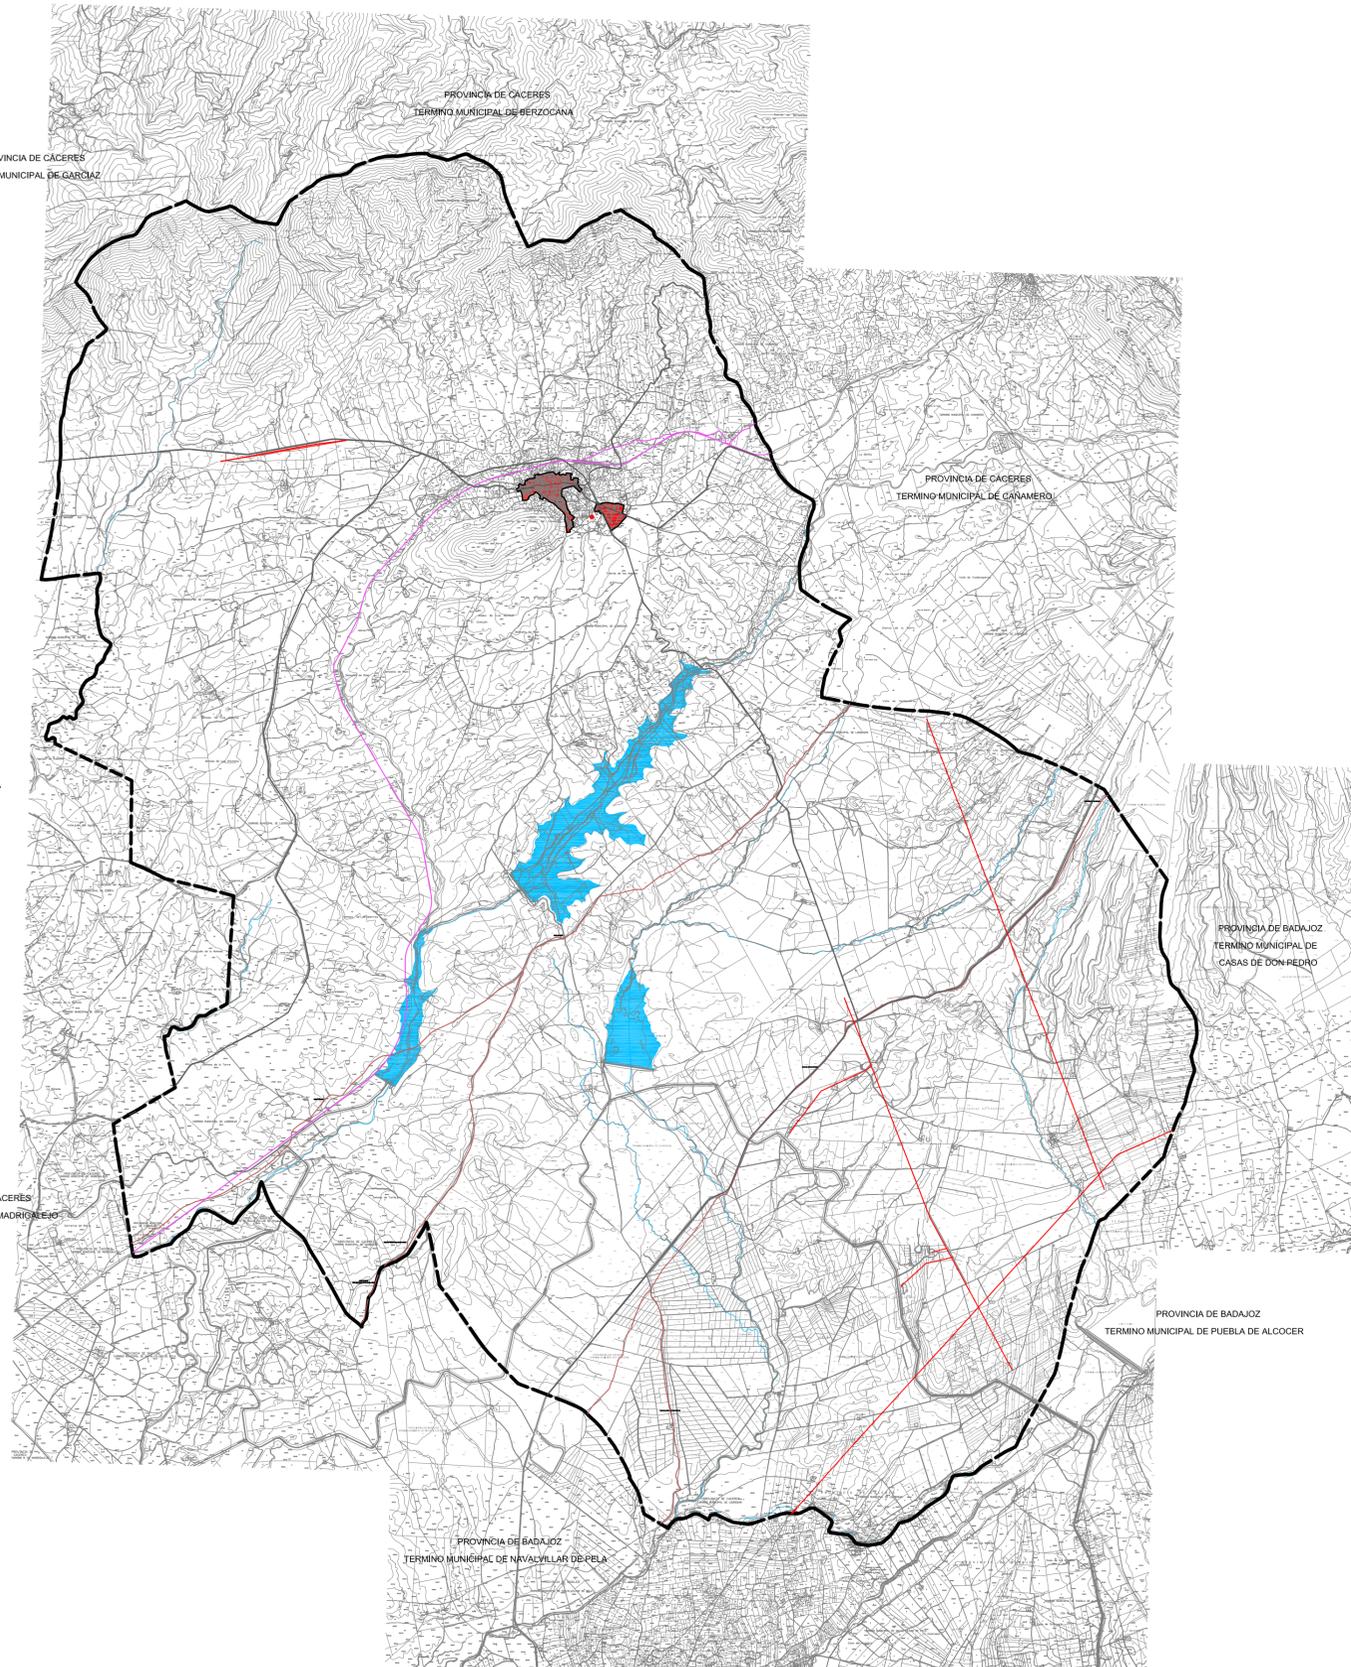

PROVINCIA DE CÁCERES
TERMINO MUNICIPAL DE ZORITA

PROVINCIA DE CÁCERES
TERMINO MUNICIPAL DE MADRILEJENO

PROVINCIA DE BADAJOZ
TERMINO MUNICIPAL DE CASAS DE DON PEDRO

PROVINCIA DE BADAJOZ
TERMINO MUNICIPAL DE PUEBLA DE ALCOCER

SIGNOS CONVENCIONALES: CARTOGRAFIA BASE	
	Carretera comarcal - C. local o particular
	Carretera en construcción
	Pista - Pista asfaltada
	Camino carretero - Camino de herradura
	Vías pecuarias - Vía verde
	Línea eléctrica A.T.
	Línea eléctrica M.T.
	Línea telefónica
	Torre de tendido eléctrico, Poste, Poste telefono.
	Cortafuegos, Perimetro de cultivo
	Limite de termino municipal
	Puente de hieiro, de homigon - Obra de fábrica
	Muro de contencion - Pared o tapia
	Rio - Arroyo
	Acequia
	Vaguada
	Manantial - Pozo - Estanque o piscina
	Curvas de Nivel. Equidistancia 25 metros
	Transformador
	Casco urbano.
	Edificación fuera de suelo urbano
USOS DEL SUELO	
S - R	SECANO - REGADIO
Ma + Mb	MONTE ALTO / BAJO
O	OLIVAR
V	VINEDO
Fr	FRUTALES
H	HUERTA
Rf	REPOBLACION FORESTAL
Pd	PRADOS Y DEHESAS
Fd	FRONDOSAS
Er	ERIAL PASTOS
Ar	ARROZAL
Cc	CONIFERAS

LEYENDA:	
	SUELO URBANO
LEYENDA PLANOS SIN ESCALA	
	COMARCA VILLUERCAS IBORES Y JARA
	TERMINO MUNICIPAL DE LOGROSÁN
	NUCLEO DE POBLACIÓN
CARRETERAS	
	N-502 CARRETERA NACIONAL
	EX-102,116,118 CARRETERA BÁSICA/INTERCOMARCAL
	CARRETERA LOCAL

GRAFICO DE DISTRIBUCIÓN DE HOJAS

Equipo Redactor:
José David Cid Duque
Arquitecto

Base Cartográfica:
Vuelo fotogramétrico
Apoyo de campo:
Restitución y dibujo:

Fecha de Redacción: Noviembre 2012
Aprobación Inicial:
Aprobación Definitiva:

AVANCE PLAN GENERAL DE LOGROSÁN - CÁCERES

PLANO:
1-1
INFORMACIÓN TERRITORIAL. ENCUADRE TERRITORIAL. DISTRIBUCIÓN DE POBLAMIENTO.

CONSEJERIA DE FOMENTO, VIVIENDA, O. DEL TERRITORIO Y TURISMO
GOBIERNO DE EXTREMADURA

ESCALA: 1:75.000